



Glashaus-Restaurant

René Huhle
 Am Neckarkanal 4-8 (Neckarplatt)
 68259 Mannheim-Feudenheim
 Tel. 06 21 - 410 769 30
 Fax 06 21 - 410 769 35
 genuss@glashaus-restaurant.com
 www.glashaus-restaurant.com

Anschlüsse für Video- und Musikanlagen

Terrassentische 210 x 100 cm

Tische, 160/80 cm

3 Pflanzkübel groß

6 Pflanzkübel klein


Restaurant ca. 205 qm

Pub ca. 73 qm

Küche

Terrasse


Parkmöglichkeiten

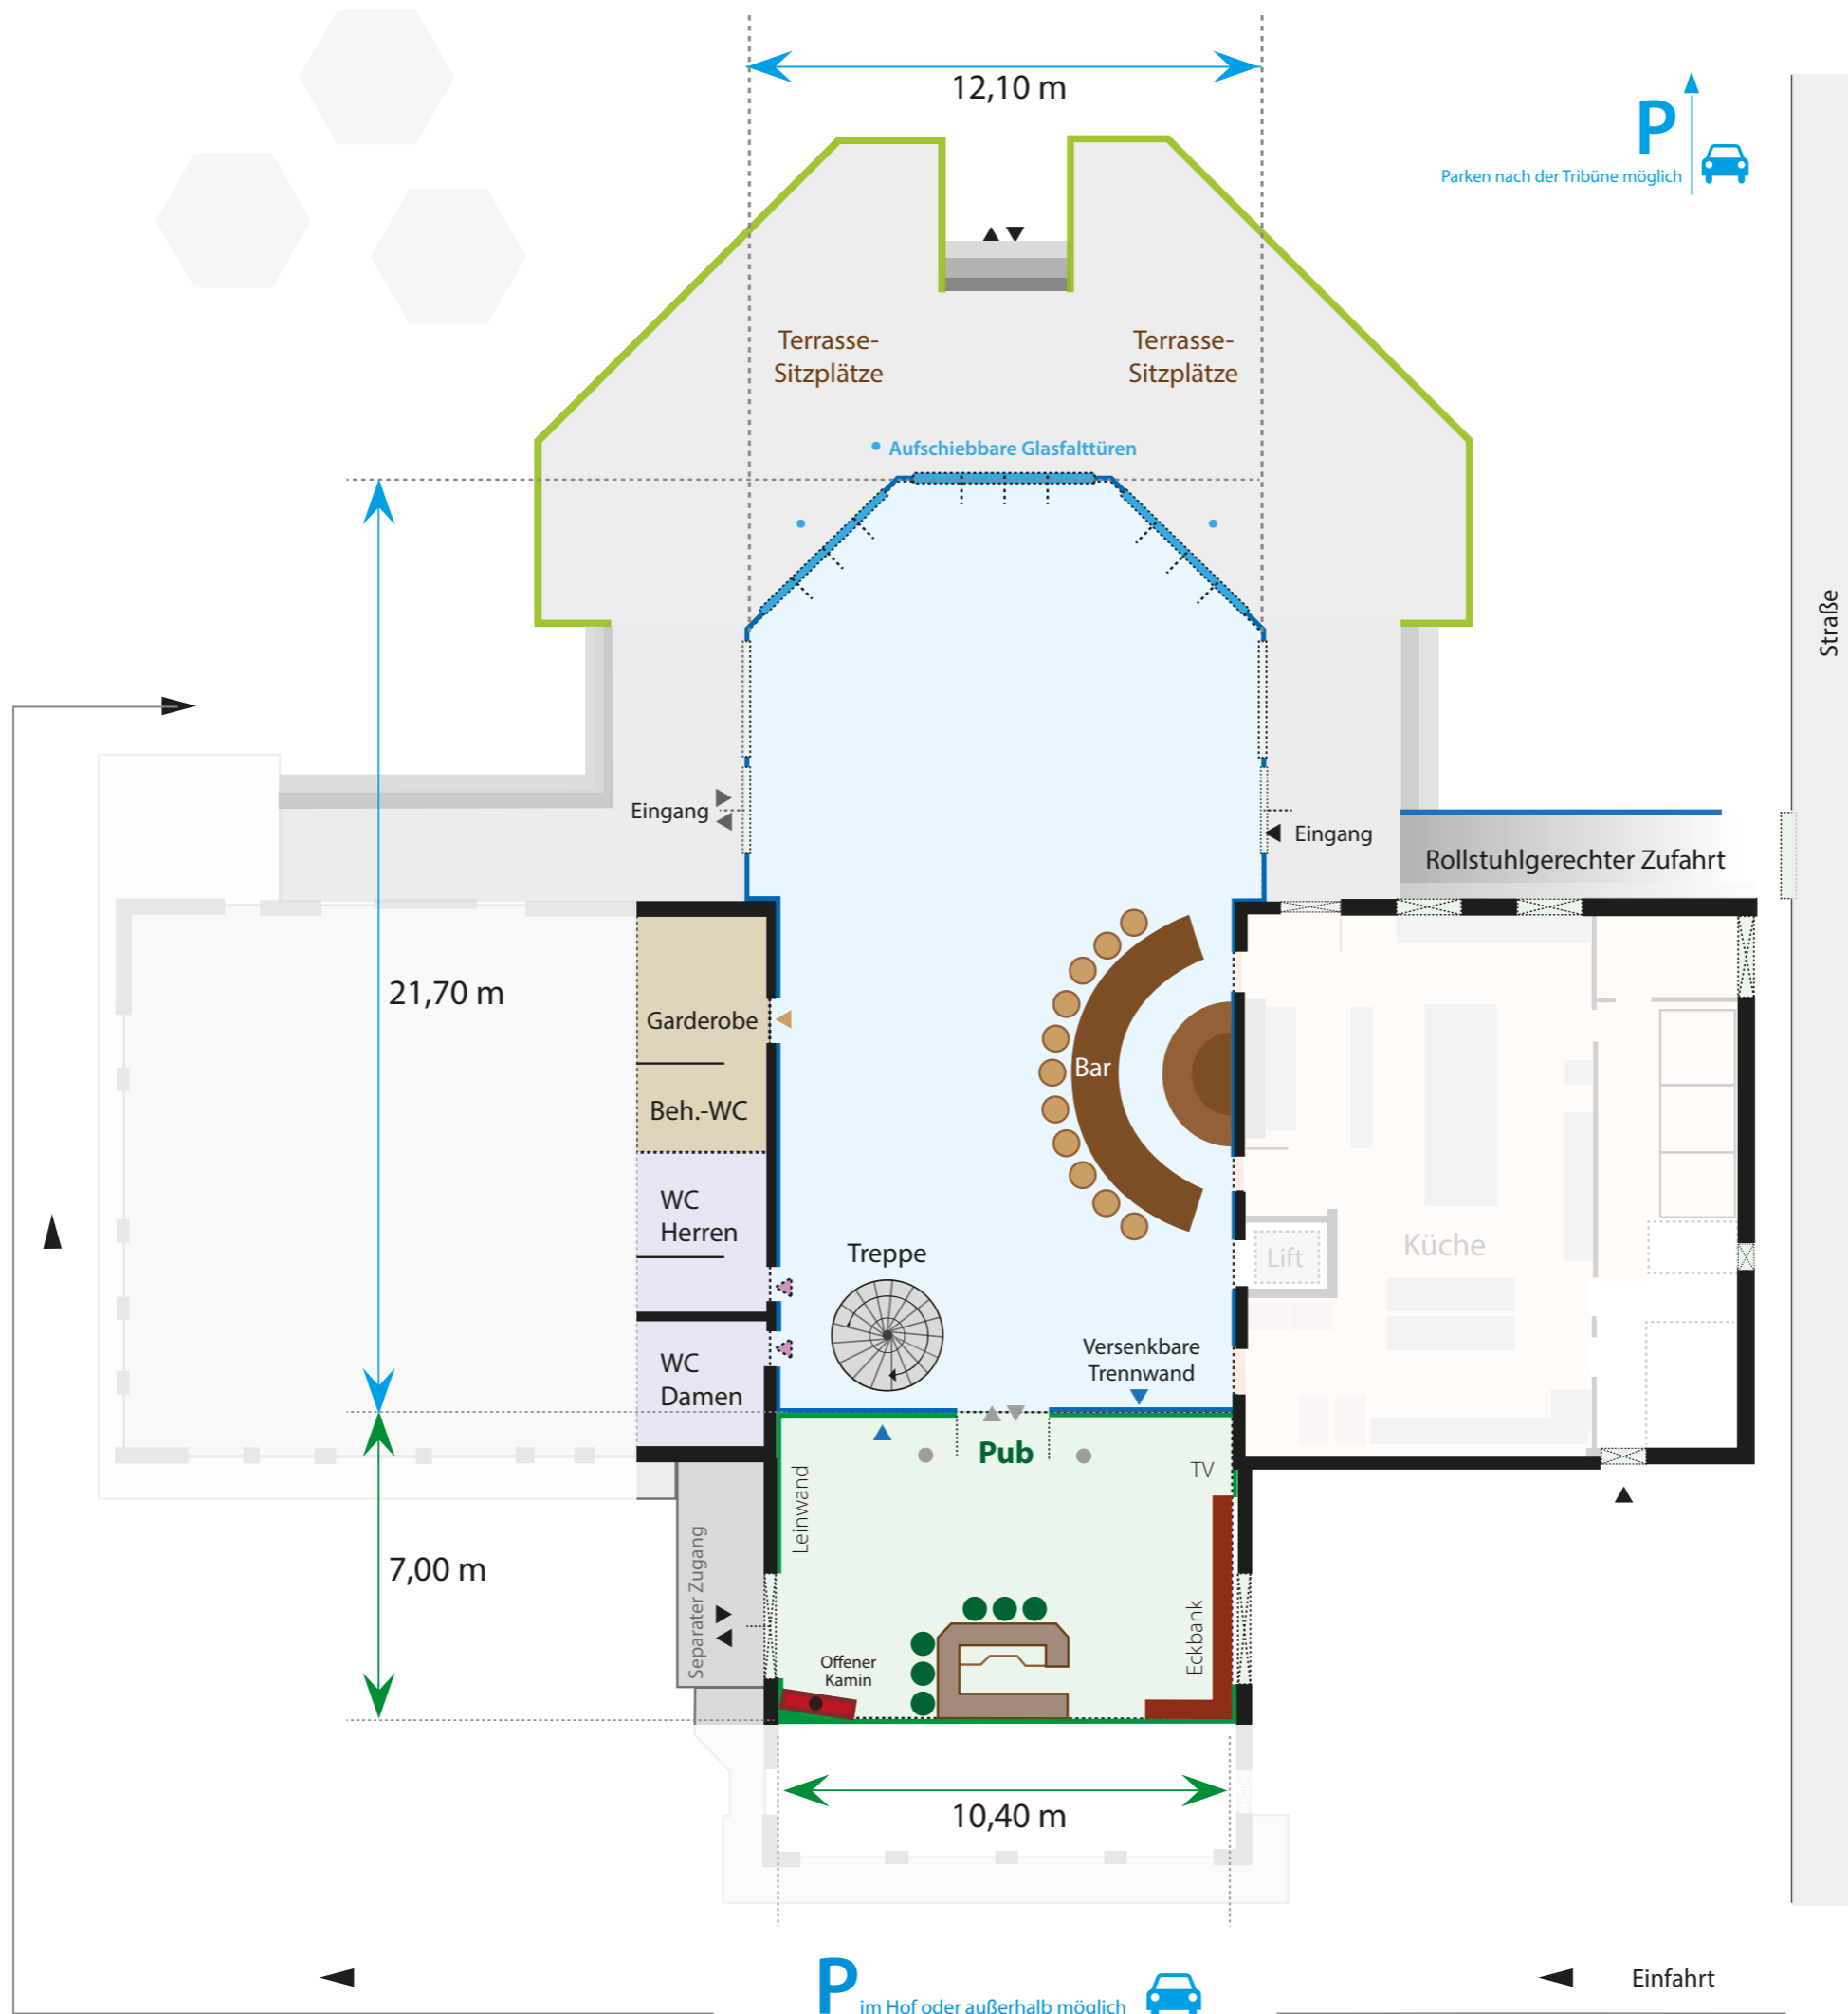

Liebe Gäste,
 hier können Sie sich Ihren
 Eventbereich im Detail anschauen und
 Ihre Tischplanungswünsche selbst zu Papier bringen.
 Das Team vom Glashaus-Restaurant wird
 dann versuchen diese,
 wenn möglich, gerne umzusetzen.

Terrassentische
 210 x 100 cm

Tische,
 160/80 cm

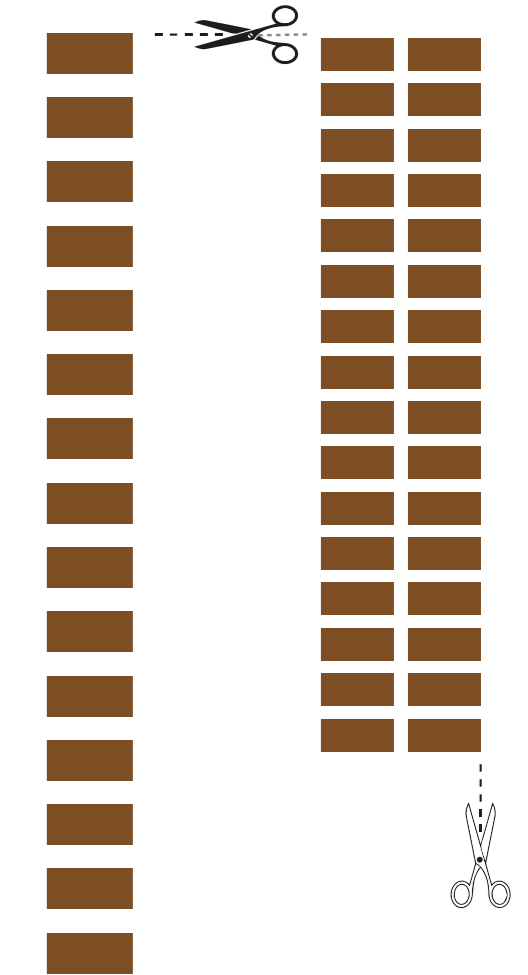

6 Pflanzkübel
 klein

3 Pflanzkübel
 groß

